
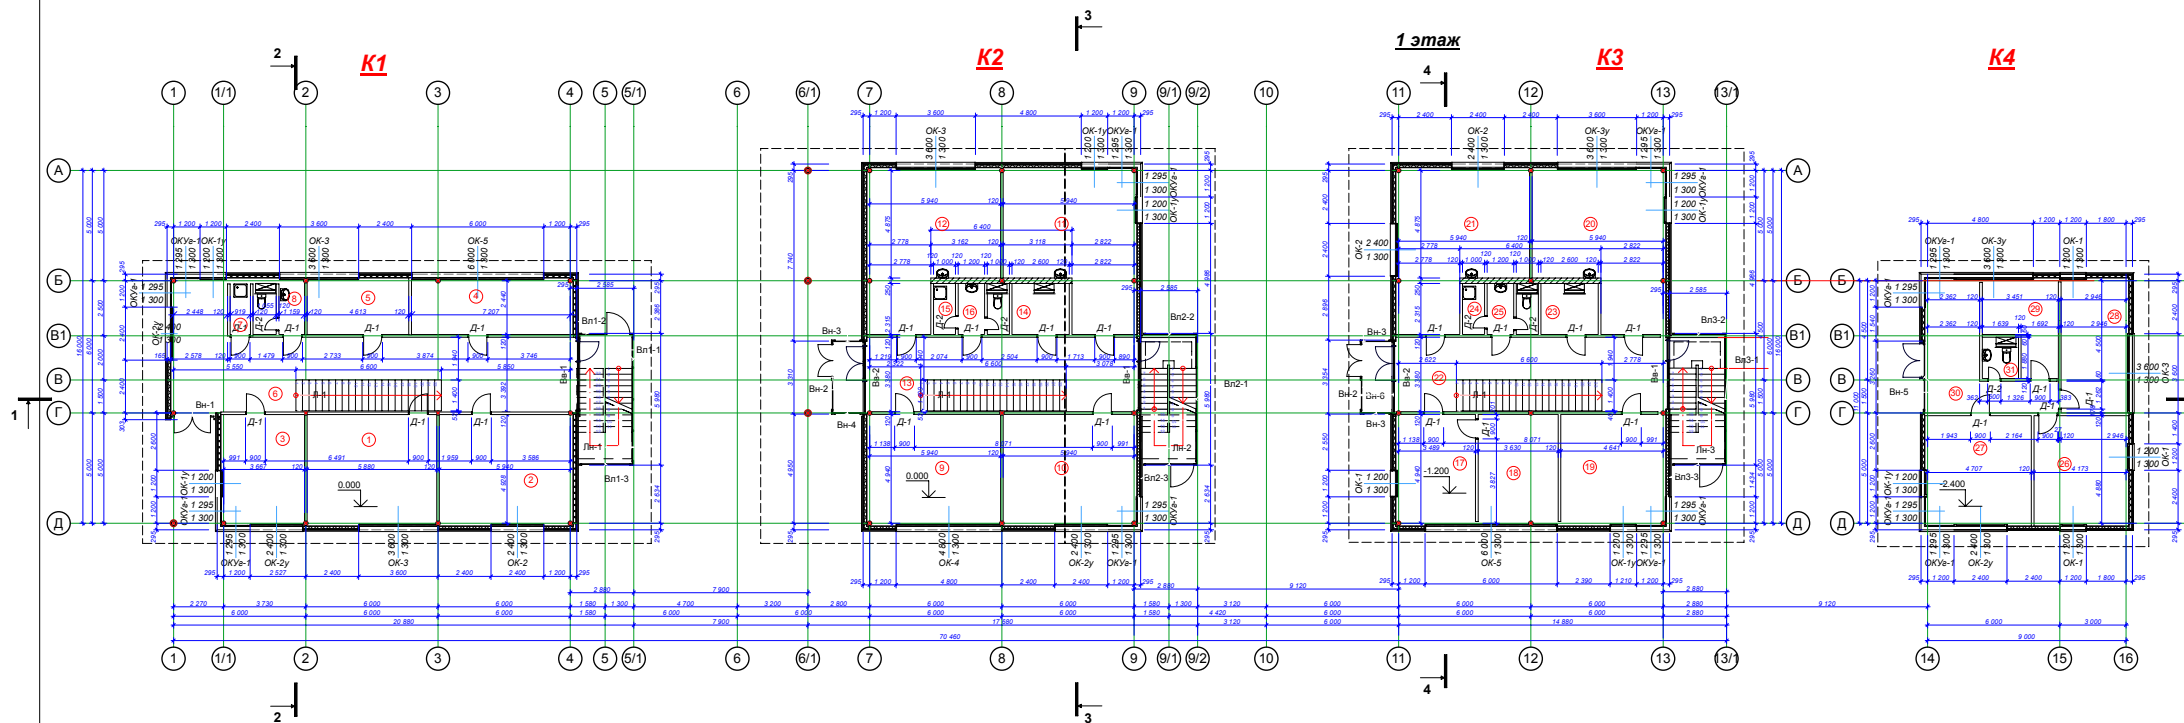


Ведомость чертежей основного комплекта

лист	наименование	примечание
1	Общие данные. Ведомость чертежей основного комплекта	
2	План 1 этажа (отм. 0.000, -1.200, -2.400)	
3	План 2 этажа (отм. 3.650, 2.450)	
4	План 3 этажа(отм. 7.100)	
5	План кровли	
6	ФАСАД в осях 1-16	
7	ФАСАД в осях 16-1	
8	ФАСАД в осях А-Д ,Д-А (К1)	
9	ФАСАД в осях А-Д ,Д-А (К2)	
10	ФАСАД в осях А-Д ,Д-А (К3)	
11	ФАСАД в осях А-Д ,Д-А (К4)	
12	РАЗРЕЗ 1-1	
13	РАЗРЕЗ 2-2,3-3(К1,К2)	
14	РАЗРЕЗ 4-4,5-5(К3,К4)	
15	Разрез по стене	
16	Ведомость отделки фасадов	
17	Ведомость заполнения оконных проемов	
18	Ведомость заполнения дверных проемов	
19	Ведомость витражей	
20	Ведомость лестниц	
21	Лесница Л1,Л2	
22	Лесница Лн-1,Лн-2,Лн-3	
23	Окно ОКГу-1, ОК-1, ОК-1у, ОК-2, ОК-2у, ОК-3	
24	Окно ОК-3, ОК-3у, ОК-4, ОК-5, ОК-6	
25	Витраж Вн-1, Вн-2, Вн-6	
26	Витраж Вн-4, Вн-3, Вн-5	
27	Витраж Вл1-1, Вл1-2, Вл1-3	
28	Витраж Вл2-1, Вл2-2, Вл2-3	
29	Витраж Вл3-1, Вл3-2, Вл3-3	
30	Витраж Вв-4, Вв-1, Вв-6, Вв-3, Вв-5, Вв-2,	

					72-2010-AP				
					Комплекс административных зданий базы материально-технического обеспечения по ул. Леси Украинки, 35.				
Изм. Кол.уч	Лист	Нзодк.	Подпись	Дата		Масштаб	Стадия	Лист	Листов
Арх.	Добрынина Е.А.						П	1	30
					Общие данные Ведомость чертежей основного комплекта	Архитектурное бюро "ИНСТИТУТ ДИЗАЙНА" ИрГТУ			




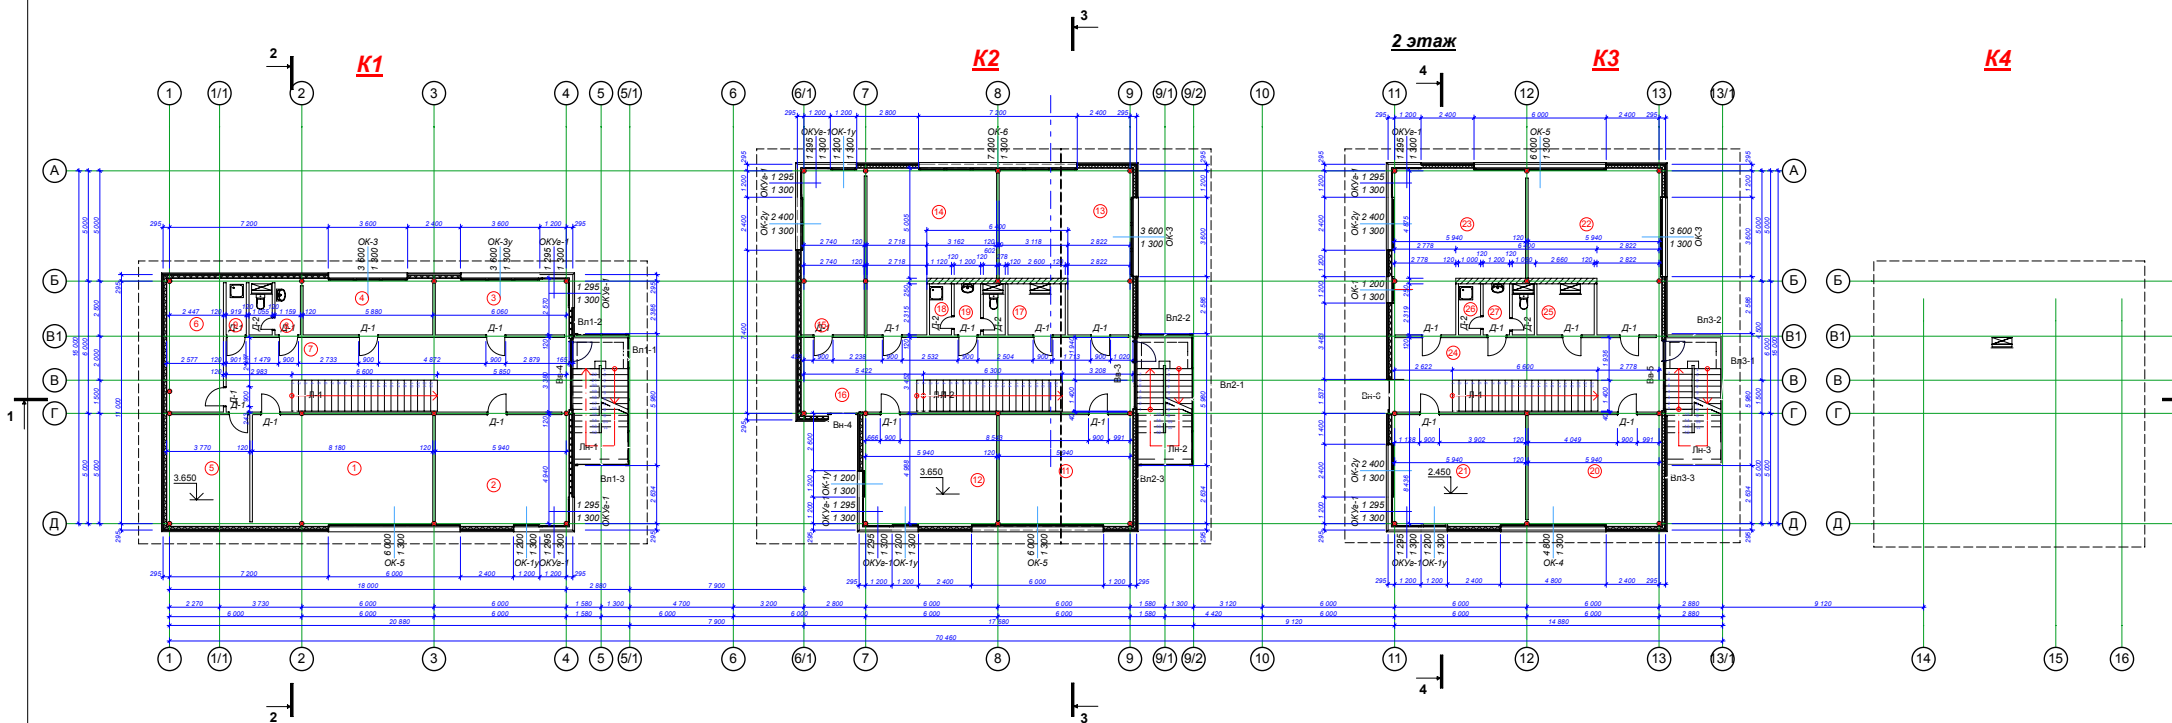
Экспликация помещений 1 этажа

№ помещения	Название	Площадь
1	Кабинет	28,39
2	Кабинет	28,80
3	Кабинет	18,08
4	Кабинет	17,55
5	Кабинет	11,21
6	Холл	66,49
7	С/у	5,11
8	Тех.помещение	2,83
9	Кабинет	28,46
10	Кабинет	28,46
11	Кабинет	35,62
12	Кабинет	35,62
13	Холл	40,74
14	Тех.помещение	6,02
15	Тех.помещение	2,32
16	С/у	5,37
17	Кабинет	16,61
18	Кабинет	17,37
19	Кабинет	22,21
20	Кабинет	35,62
21	Кабинет	35,62
22	Холл	40,77

Экспликация помещений 1 этажа


№ помещения	Название	Площадь
23	Тех.помещение	6,02
24	Тех.помещение	2,32
25	С/у	5,37
26	Кабинет	19,89
27	Кабинет	22,97
28	Кабинет	18,04
29	Кабинет	11,07
30	Холл	19,37
31	С/у	3,10
		637,42 м2


					72-2010-AP				
					Комплекс адмистративных зданий базы материально-технического обеспечения по ул. Леси Украинки,35.				
Изм.	Кол.уч	Лист	Надок.	Подпись	Дата	Масштаб	Стадия	Лист	Листов
Арх.		Добрынина Е.А.					П	2	30
						Архитектурное бюро "ИНСТИТУТ ДИЗАЙНА" ИргТУ			
					План 1 этажа (отм. 0.000, -1.200, -2.400)				



Экспликация помещений 2 этажа		
№ помещения	Название	Площадь
1	Кабинет	39,95
2	Кабинет	28,46
3	Кабинет	14,30
4	Кабинет	14,30
5	Архив	16,78
6	Архив	13,28
7	Холл	43,37
8	Тех.помещение	2,83
9	С/у	5,11
11	Кабинет	28,87
12	Кабинет	28,87
13	Кабинет	35,62
14	Кабинет	35,62
15	Кабинет	19,06
16	Холл	41,00
17	Тех.помещение	6,02
18	Тех.помещение	2,32
19	С/у	5,37

Экспликация помещений 2 этажа		
№ помещения	Название	Площадь
20	Кабинет	28,87
21	Кабинет	28,87
22	Кабинет	35,62
23	Кабинет	35,62
24	Холл	31,74
25	Тех.помещение	6,02
26	Тех.помещение	2,32
27	С/у	5,37
		555,56 м2

					72-2010-AP				
					Комплекс административных зданий базы материально-технического обеспечения по ул. Леси Украинки, 35.				
Изм. Кол.уч	Лист	Надок	Подпись	Дата		Масштаб	Стадия	Лист	Листов
Арх.	Добрынина Е.А.						П	3	30
					План 2 этажа (отм. 3.650, 2.450)	Архтектурное бюро "ИНСТИТУТ ДИЗАЙНА" ИрГТУ			

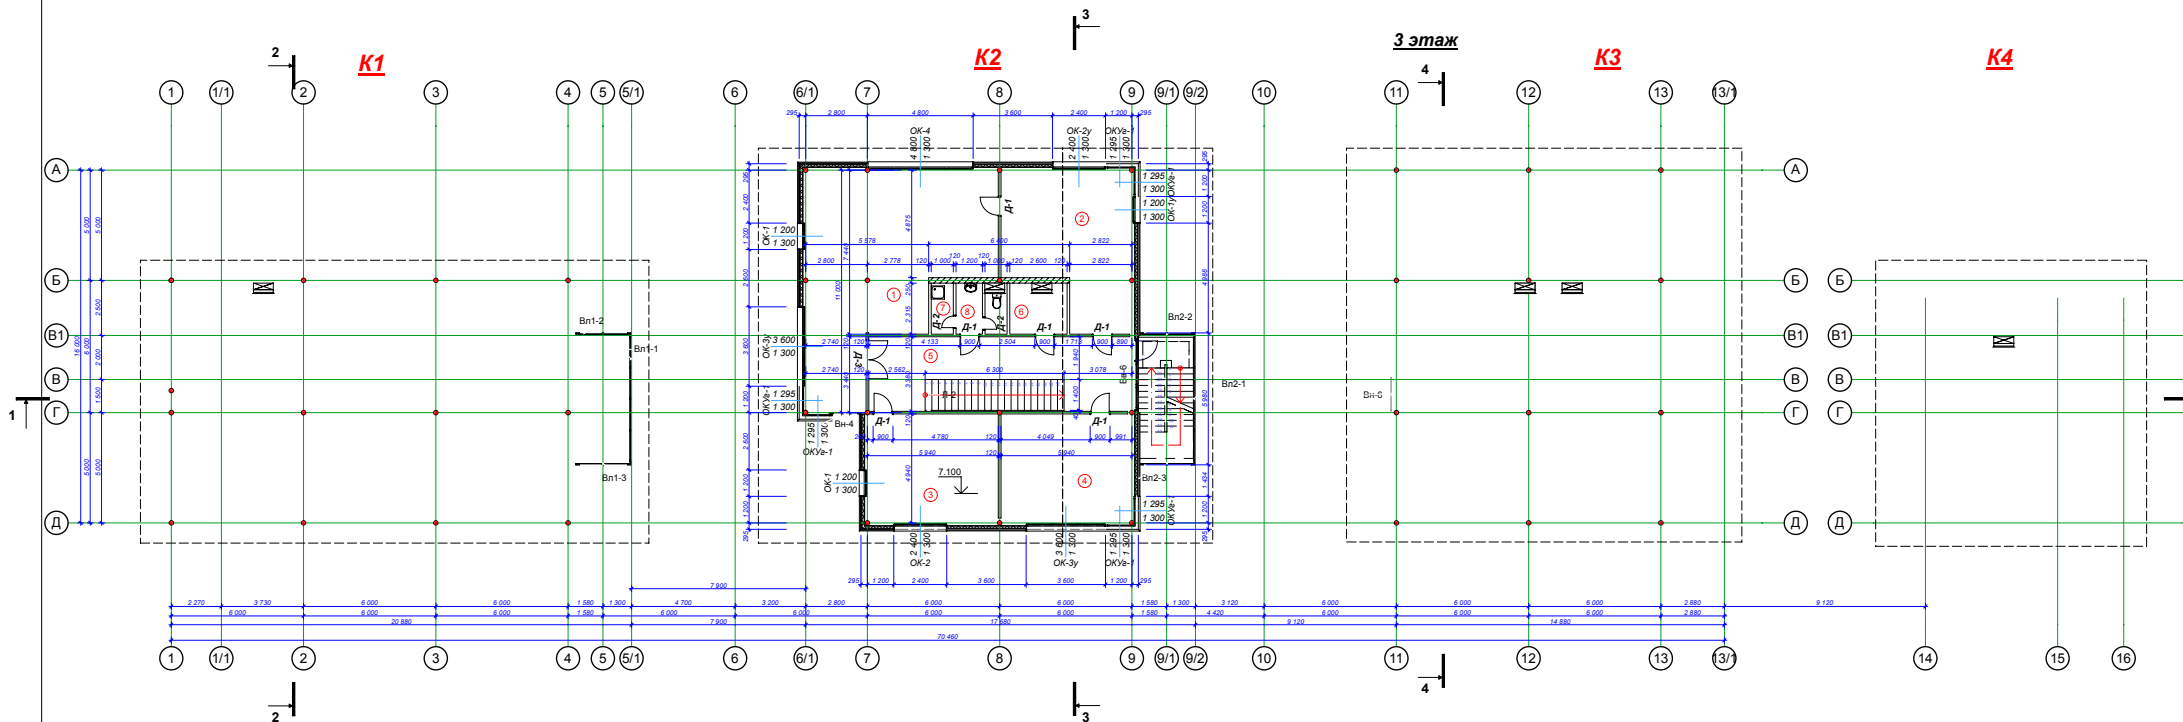


Экспликация помещений 3 этажа

№ помещения	Название	Площадь
1	Конференц-зал	66,07
2	Кабинет	35,62
3	Кабинет	28,87
4	Кабинет	28,87
5	Холл	31,48
6	Тех.помещение	6,02
7	Тех.помещение	2,32
8	С/у	5,37
		204,62 м2

72-2010-AP

Изм.	Коп.уч.	Лист	Надос.	Подпись	Дата	Комплекс адмистративных зданий базы материально-технического обеспечения по ул. Леси Украинки, 35.			
Арх.	Добрынина Е.А.					Масштаб	Стадия	Лист	Листов
							П	4	30
						Архитектурное бюро "ИНСТИТУТ ДИЗАЙНА" ИргТУ			
						План 3 этажа (отм. 7.100)			

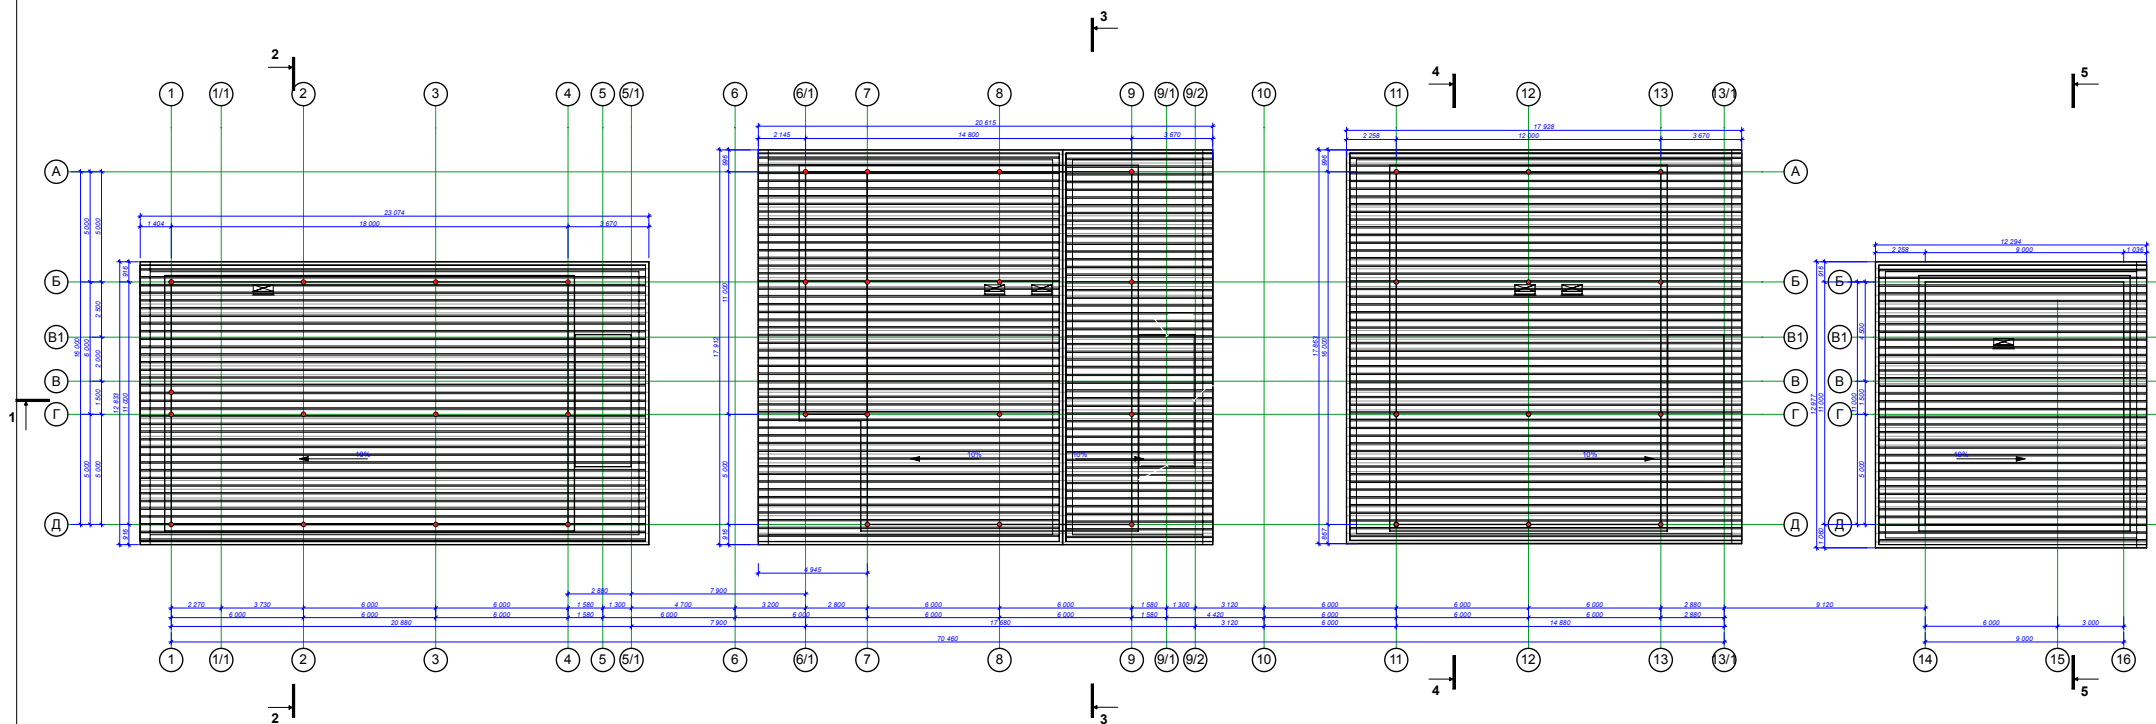


						72-2010-AP			
						Комплекс адмистративных зданий базы материально-технического обеспечения по ул. Леси Украинки, 35.			
Изм. Кол.уч	Лист	Надок.	Подпись	Дата		Масштаб	Стадия	Лист	Листов
Арх.	Добрынина Е.А.						П	5	30
					План Кровли	Архтектурное бюро "ИНСТИТУТ ДИЗАЙНА" ИргТУ			


This architectural elevation drawing shows a building facade with a gabled roof and a series of windows. The drawing includes detailed dimensions and annotations for construction. The facade is divided into three main sections by vertical green lines. The left section has a gabled roof with a peak height of 13.050. The middle section has a flat roof with a height of 10.925. The right section has a gabled roof with a peak height of 7.676. The drawing includes various window types, including single windows (OK-1, OK-2, OK-3, OK-4, OK-678, OK-


[illegible]

This architectural elevation drawing shows a building facade with a complex roofline and multiple levels. The drawing includes the following details:

- Grid Lines:** Vertical grid lines are labeled at the bottom from 16 to 1 on the left, and 13 to 1 on the right. Horizontal grid lines are labeled on the left from 10.925 to 0.175.
- Dimensions:** Numerous dimensions are provided in meters, including overall height (13.050), roof heights (10.925, 7.676, 4.515), and floor-to-floor heights (4.910, 3.610, 2.450, 1.460, 0.160, -1.200, 9.692, 9.260, 7.960, 5.810, 4.510, 3.650, 2.360, 1.060, -0.300, 4.891, 2.360, 1.060, -0.300).
- Windows and Doors:** Various window and door types are labeled, including OK-1, OK-2, OK-3, OK-646,

					72-2010-AP				
					Комплекс административных зданий базы материально-технического обеспечения по ул. Леси Украинки, 35.				
Изм. Кол.уч	Лист	Надк.	Подпись	Дата		Масштаб	Стадия	Лист	Листов
Арх.	Добрынина Е.А.						П	7	30
					Фасад 16-1	Архитектурное бюро "ИНСТИТУТ ДИЗАЙНА" ИргТУ			

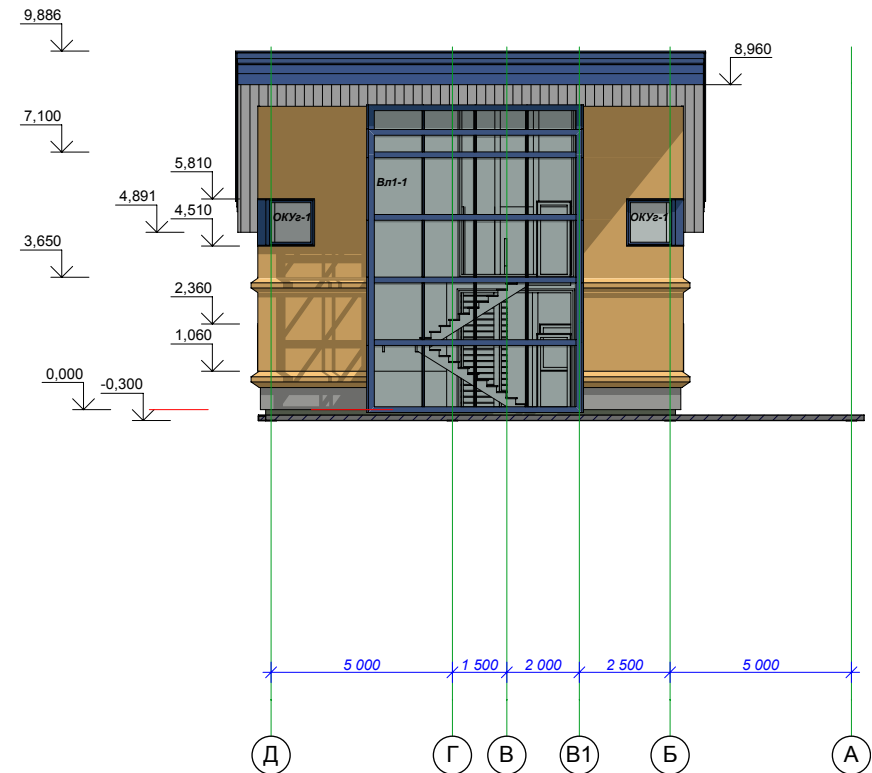


					72-2010-AP				
					Комплекс административных зданий базы материально-технического обеспечения по ул. Леси Украинки, 35.				
Изм. Кол.уч	Лист	Надк.	Подпись	Дата		Масштаб	Стадия	Лист	Листов
Арх.	Добрынина Е.А.				К1		П	8	30
					Фасад А-Д, Д-А	Архитектурное бюро "ИНСТИТУТ ДИЗАЙНА" ИрГТУ			

K2






1с




					72-2010-AP				
					Комплекс административных зданий базы материально-технического обеспечения по ул. Леси Украинки, 35.				
Изм. Кол.уч	Лист	Надк.	Подпись	Дата	К2	Масштаб	Стадия	Лист	Листов
Арх.	Добрынина Е.А.						П	9	30
					Фасад А-Д, Д-А	Архитектурное бюро "ИНСТИТУТ ДИЗАЙНА" ИРГТУ			


K3

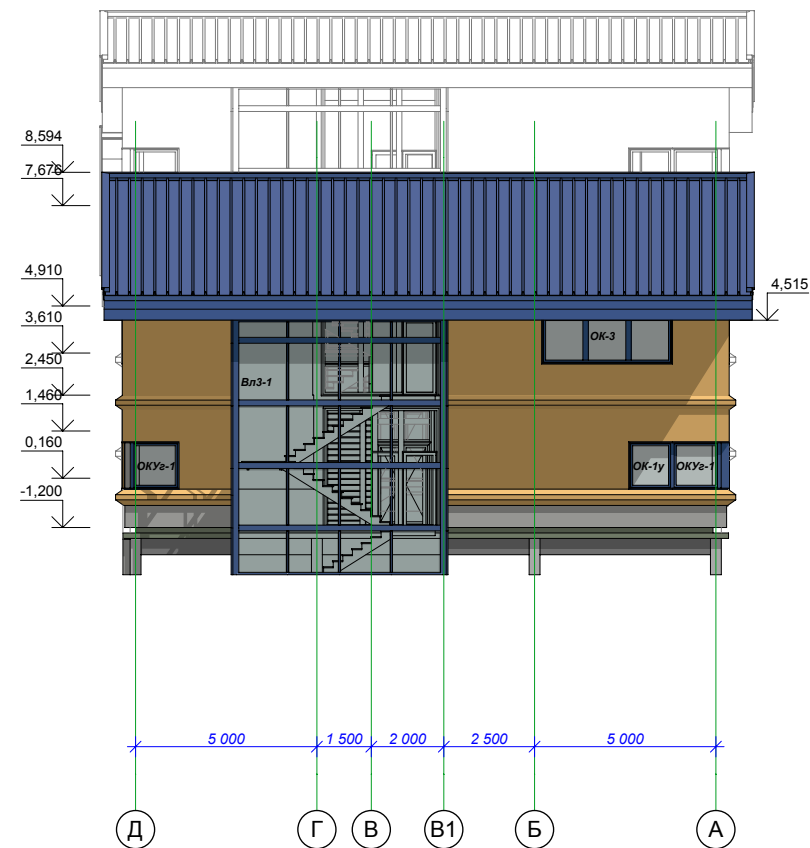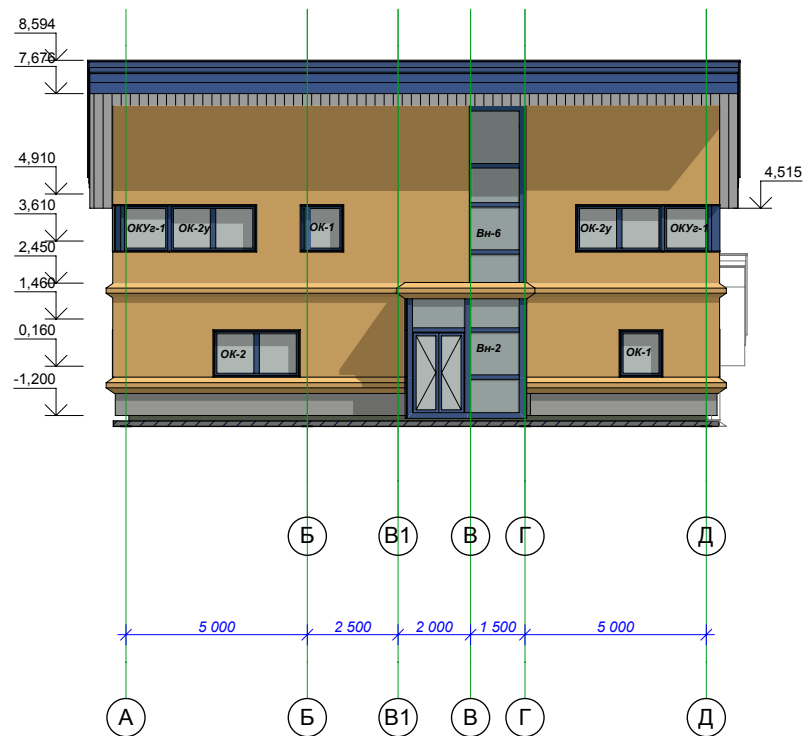


						72-2010-AP				
						Комплекс адмистративных зданий базы материально-технического обеспечения по ул. Леси Украинки, 35.				
Изм.	Кол.уч	Лист	Надоч.	Подпись	Дата	КЗ	Масштаб	Стадия	Лист	Листов
Арх.		Добрынина Е.А.						П	10	30
						Фасад А-Д, Д-А	Архтектурное бюро "ИНСТИТУТ ДИЗАЙНА" ИрГТУ			

K4

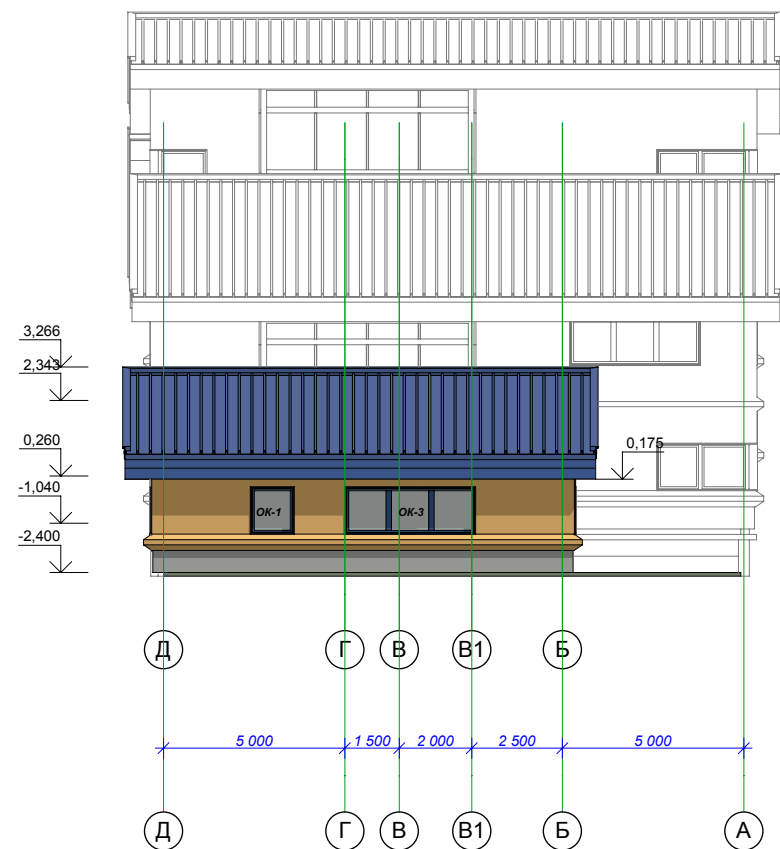




					72-2010-AP				
					Комплекс административных зданий базы материально-технического обеспечения по ул. Леси Украинки, 35.				
Изм. Кол.уч	Лист	Надок	Подпись	Дата	К4	Масштаб	Стадия	Лист	Листов
Арх.	Добрынина Е.А.						П	11	30
					Фасад Б-Д, Д-Б	Архитектурное бюро "ИНСТИТУТ ДИЗАЙНА" ИрГТУ			


PA3PE3 1-1

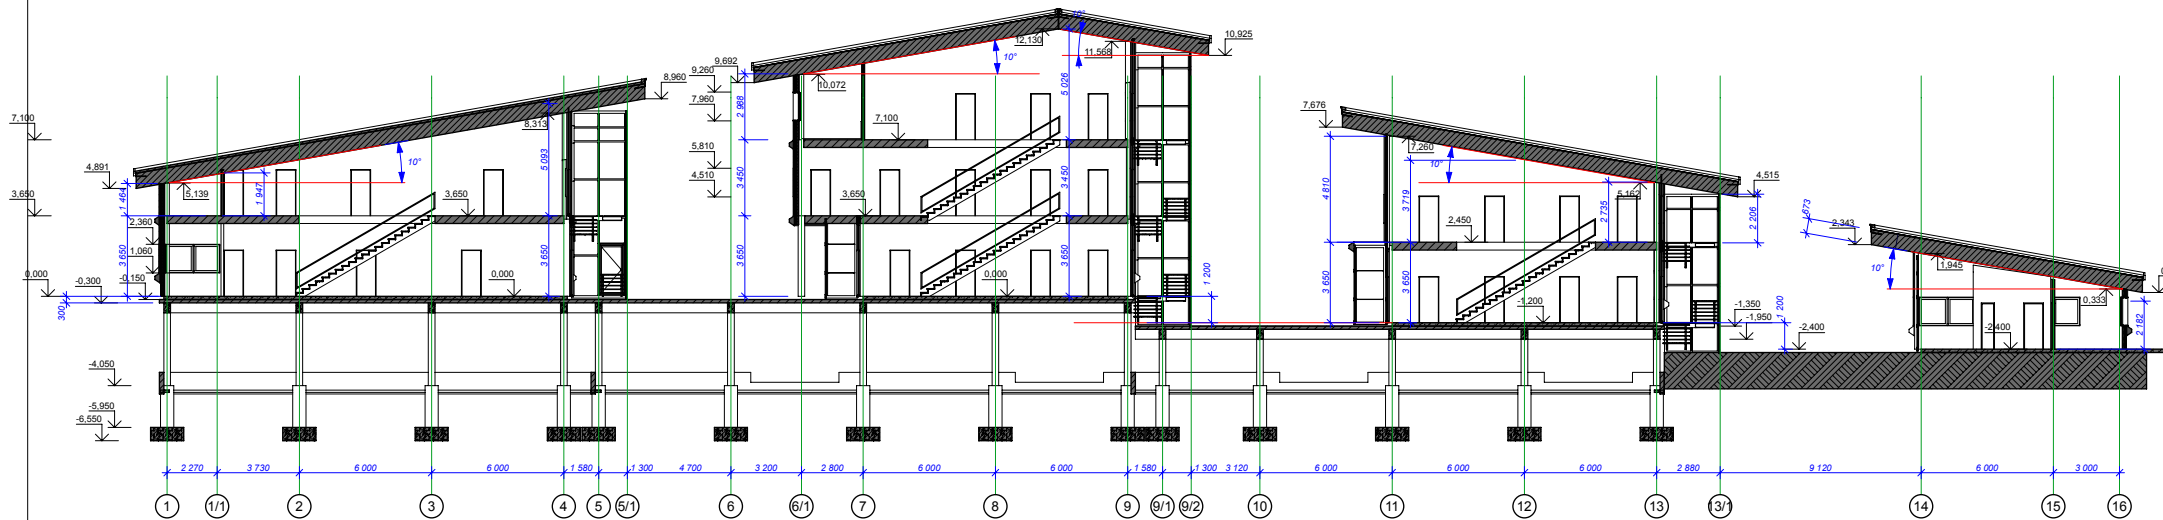[illegible]


РАЗРЕЗ 2-2

РАЗРЕЗ 3-3

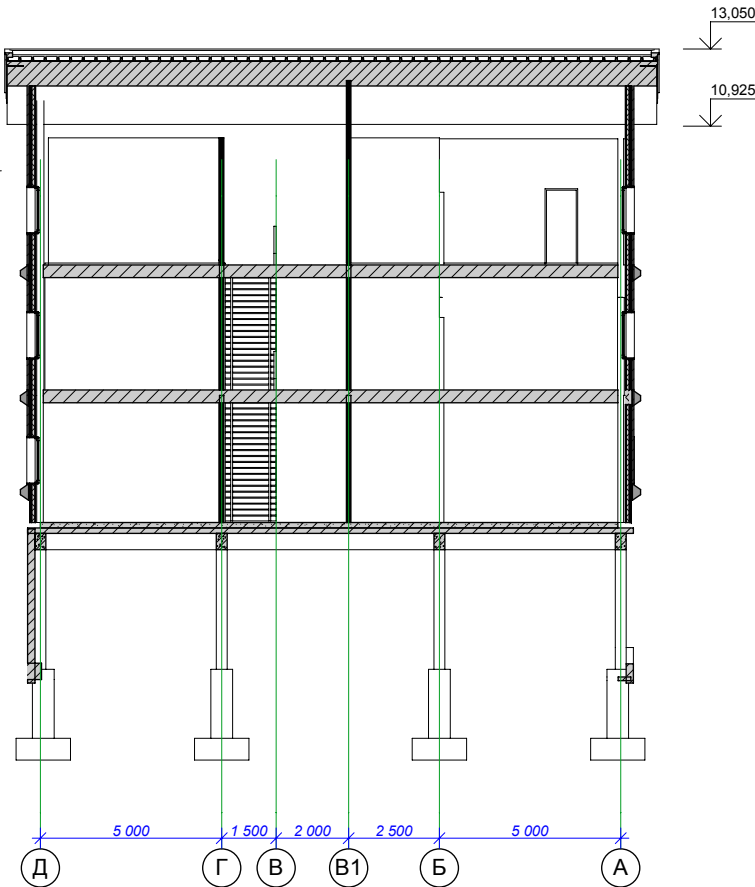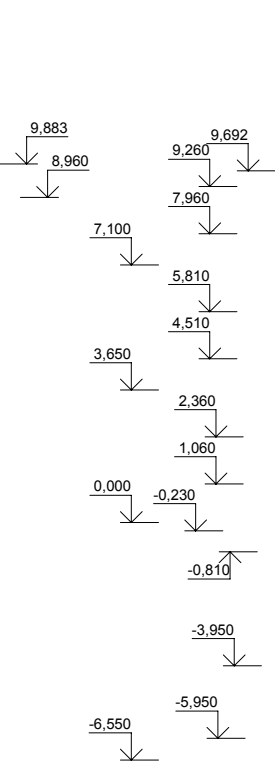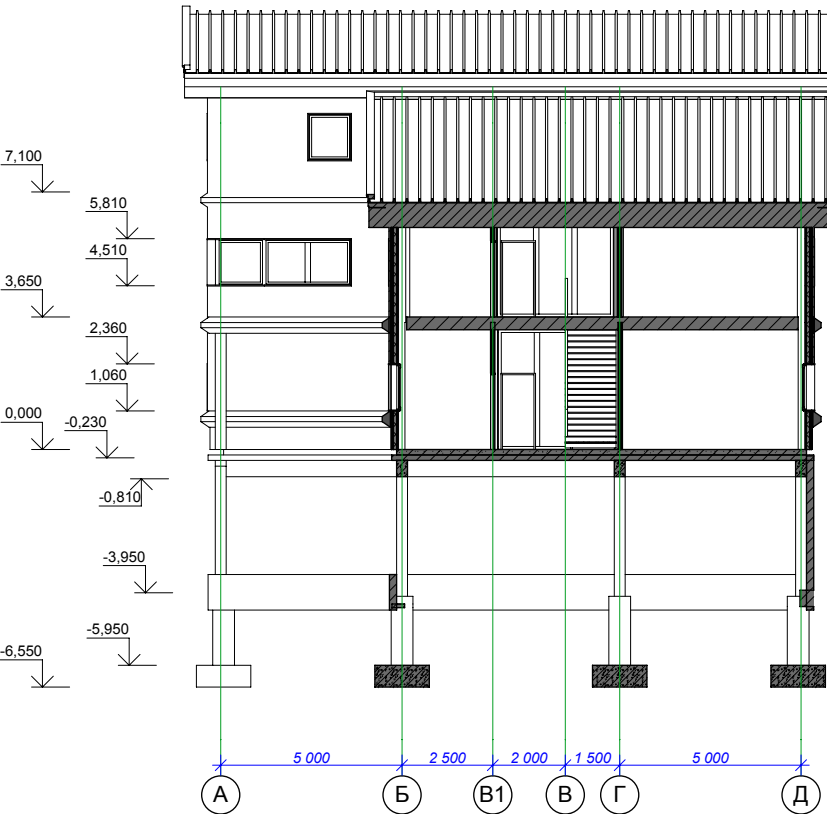



						72-2010-AP				
						Комплекс адмистративных зданий базы материально-технического обеспечения по ул. Леси Украинки,35.				
Изм.	Коп.уч	Лист	Надк.	Подпись	Дата	К1 К2	Масштаб	Стадия	Лист	Листов
Арх.		Добрынина Е.А.						П	13	30
						РАЗРЕЗ 2-2 РАЗРЕЗ 3-3	Архтектурное бюро "ИНСТИТУТ ДИЗАЙНА" ИрГТУ			

РАЗРЕЗ 4-4

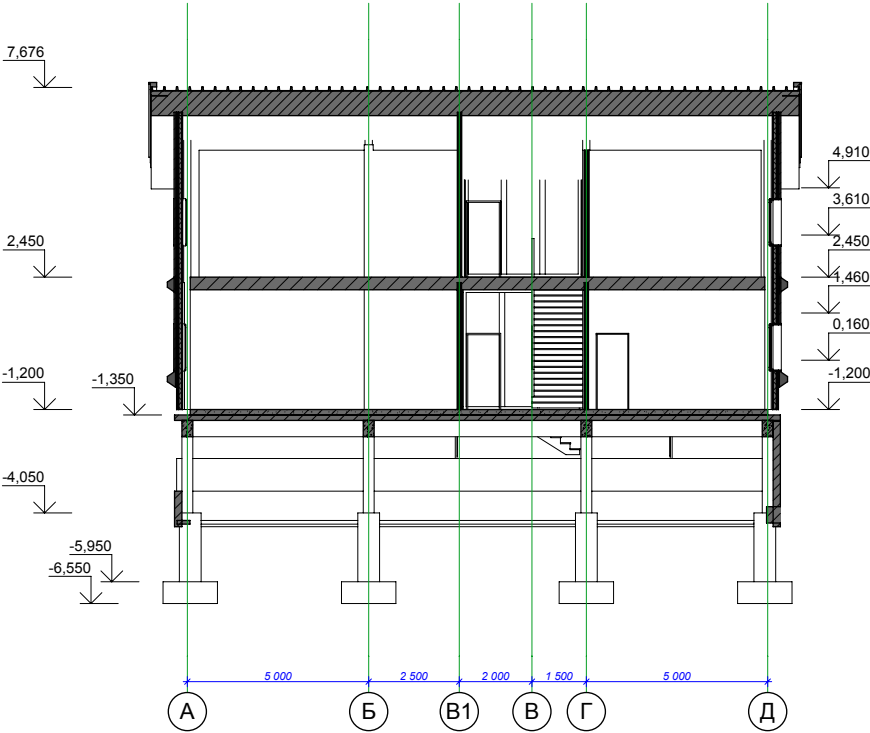



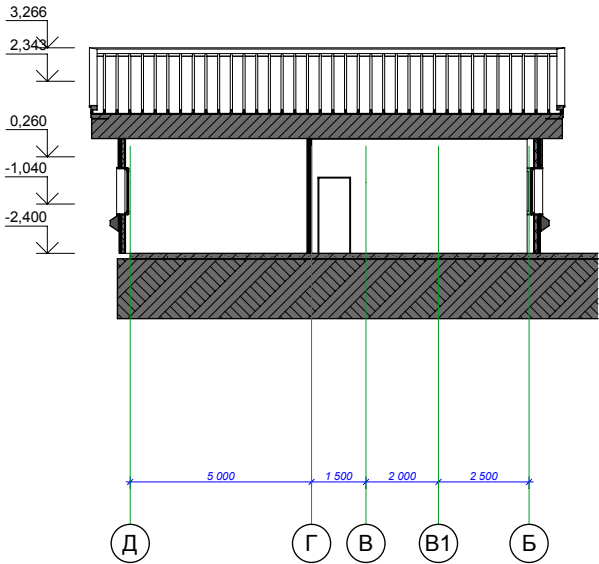





РАЗРЕЗ 5-5



					72-2010-AP				
					Комплекс адмистративных зданий базы материально-технического обеспечения по ул. Леси Украинки,35.				
Изм. Коп.уч	Лист	Надк.	Подпись	Дата	КЗ К4	Масштаб	Стадия	Лист	Листов
Арх.	Добрынина Е.А.						П	14	30
					РАЗРЕЗ 4-4 РАЗРЕЗ 5-5	Архтектурное бюро "ИНСТИТУТ ДИЗАЙНА" ИрГТУ			

Ведомость отделки фасадов


№	Элементы фасада	Наименование материала	Колер или цвет	Колл-во	Ед.изм	Примечание
1	Наружные стены	Система навесных фасадов (облицовка ALUCOBOND)	охра 	1160	м2	
2	Цоколь	Система навесных фасадов (облицовка ALUCOBOND)	серый 	150	м2	
3	Окна	Пластик, отделка с наружи -алюминий, откосы-алюминий (покрытие порошковым напылением), стекло прозрачное	синий 	114	м2	
4	Витражи	алюминий(покрытие порошковым напылением), стекло прозрачное	синий 	475	м2	
5	Колонны	алюминий на каркасе (покрытие порошковым напылением)	синий 			
6	Кровля	сендвич-панель Профнастил	синий 	1163	м2	
7	Водосточные трубы	Металлич. труба, антикоррозийная обработка. Покрас. краской"ТИККУРИЛА"для наруж. работ по металлу.	синий 			

					72-2010-AP					
					Комплекс адмистративных зданий базы материально-технического обеспечения по ул. Леси Украинки,35.					
Изм.	Кол.уч	Лист	Надок	Подпись	Дата		Масштаб	Стадия	Лист	Листов
Арх.		Добрынина Е.А.						П	16	30
						Ведомость отделки фасадов	Архтектурное бюро "ИНСТИТУТ ДИЗАЙНА" ИргТУ			

Спецификация окон 1 этажа				
Марка поз.	Габаритные размеры	Кол-во	Примечание	Ш/Г номинальная поверхность проема
ОК-1	1 200х1 300	1		1,56
ОК-1у	1 200х1 300	6	Примыкание к угловому окну	1,56
ОК-2	2 400х1 300	3		3,12
ОК-2у	2 400х1 300	3	Примыкание к угловому окну	3,12
ОК-3	3 600х1 300	3		4,68
ОК-3у	3 600х1 300	1	Примыкание к угловому окну	4,68
ОК-4	4 800х1 300	1		6,24
ОК-5	6 000х1 300	2		7,80
		20		70,20 м2

Спецификация окон 2 этажа				
Марка поз.	Габаритные размеры	Кол-во	Примечание	Ш/Г номинальная поверхность проема
ОК-1	1 200х1 300	1		1,56
ОК-1у	1 200х1 300	5	Примыкание к угловому окну	1,56
ОК-2у	2 400х1 300	3	Примыкание к угловому окну	3,12
ОК-3	3 600х1 300	3		4,68
ОК-3у	3 600х1 300	1	Примыкание к угловому окну	4,68
ОК-4	4 800х1 300	1		6,24
ОК-5	6 000х1 300	3		7,80
ОК-6	7 200х1 300	1		9,36
		18		76,44 м2

Спецификация окон 3 этажа				
Марка поз.	Габаритные размеры	Кол-во	Примечание	Ш/Г номинальная поверхность проема
ОК-1	1 200х1 300	2		1,56
ОК-1у	1 200х1 300	1	Примыкание к угловому окну	1,56
ОК-2	2 400х1 300	1		3,12
ОК-2у	2 400х1 300	1	Примыкание к угловому окну	3,12
ОК-3у	3 600х1 300	2	Примыкание к угловому окну	4,68
ОК-4	4 800х1 300	1		6,24
		8		26,52 м2


					72-2010-AP				
					Комплекс адмистративных зданий базы материально-технического обеспечения по ул. Леси Украинки,35.				
Изм. Кол.уч	Лист	Надок.	Подпись	Дата		Масштаб	Стадия	Лист	Листов
Арх.	Добрынина Е.А.						П	17	30
					Ведомость заполнения оконных проемов	Архтектурное бюро "ИНСТИТУТ ДИЗАЙНА" ИргТУ			

Спецификация внутренних витражей 1 этажа				
Марка поз.	Габаритные размеры	Кол-во	Примечание	Ш/Г номинальная поверхность проема
Вв-1	3 243х3 353	3		10,87
Вв-2	3 292х3 353	2		11,04
		5		54,69 м2


Спецификация внутренних витражей 2 этажа				
Марка поз.	Габаритные размеры	Кол-во	Примечание	Ш/Г номинальная поверхность проема
Вв-3	3 243х3 353	1		10,87
Вв-4	3 243х5 702	1		18,49
Вв-5	3 243х5 702	1		18,49
		3		47,85 м2

Спецификация внутренних витражей 3 этажа				
Марка поз.	Габаритные размеры	Кол-во	Примечание	Ш/Г номинальная поверхность проема
Вв-6	3 243х4 595	1		14,90
		1		14,90 м2


Спецификация наружных витражей						
Марка поз.	Высота	Длина	Поверхность	Кол-во	Примечание	Высота отн. 0 проекта
Вл1-1	8,32	5,72	47,62	1		0
Вл1-2	8,32	2,35	19,56	1		0
Вл1-3	8,32	2,35	19,56	1		0
Вл2-1	12,27	5,72	70,17	1		-1 300
Вл2-2	12,27	2,35	28,83	1		-1 300
Вл2-3	12,27	2,35	28,83	1		-1 300
Вл3-1	7,07	5,72	40,42	1		-2 514
Вл3-2	7,07	2,35	16,61	1		-2 514
Вл3-3	7,07	2,35	16,61	1		-2 514
Вн-1	3,44	1,80	6,18	1		0
Вн-2	3,44	3,10	10,65	1		-1 200
Вн-2	3,44	3,10	10,65	1		0
Вн-3	3,44	1,29	4,44	1		0
Вн-3	3,44	1,29	8,89	2		-1 200
Вн-4	10,32	1,29	13,35	1		0
Вн-5	4,15	3,10	12,88	1		-2 400
			355,24 м2	17		


Изм.	Кол.уч	Лист	Надок.	Подпись	Дата
Арх.		Добрынина Е.А.			
				72-2010-AP	
					Комплекс адмистративных зданий базы материально-технического обеспечения по ул. Леси Украинки,35.
				Масштаб	Стадия
					П
				Лист	Листов
					19 30
				Ведомость витражей	Архтектурное бюро "ИНСТИТУТ ДИЗАЙНА" ИргТУ





Л-1

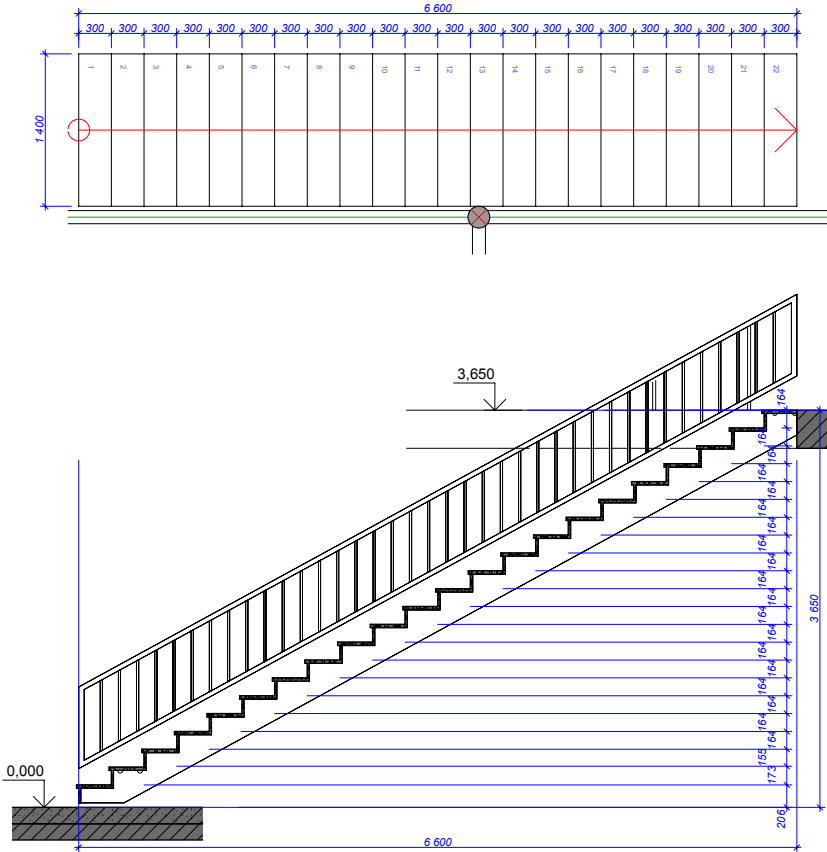


Л-2

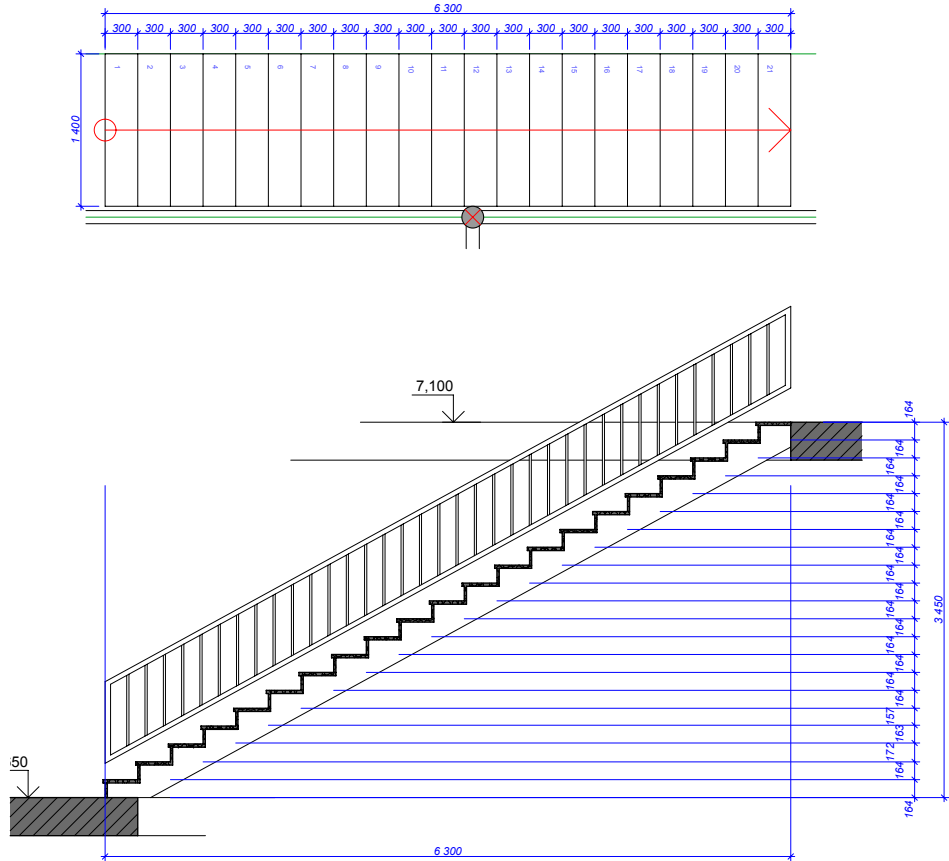

					72-2010-AP				
					Комплекс адмистративных зданий базы материально-технического обеспечения по ул. Леси Украинки,35.				
Изм.	Кол.уч	Лист	Надок	Подпись	Дата	Масштаб	Стадия	Лист	Листов
Арх.		Добрынина Е.А.					П	21	30
						Лестница Л1 Лестница Л2			
						Архтектурное бюро "ИНСТИТУТ ДИЗАЙНА" ИрГТУ			

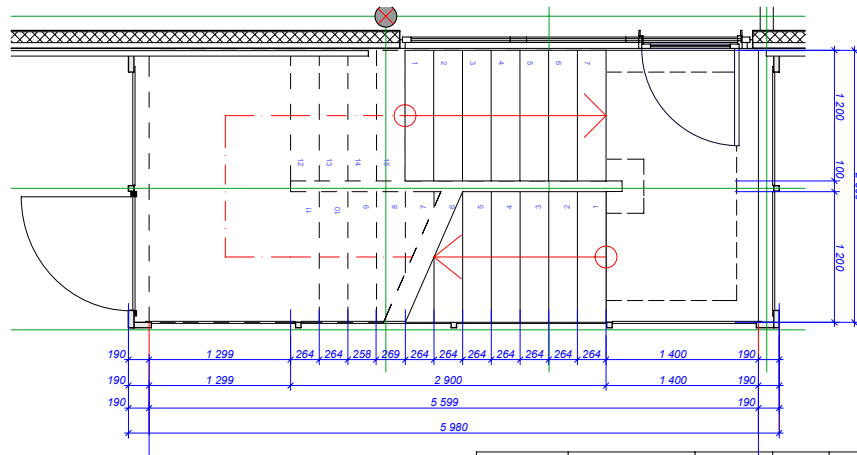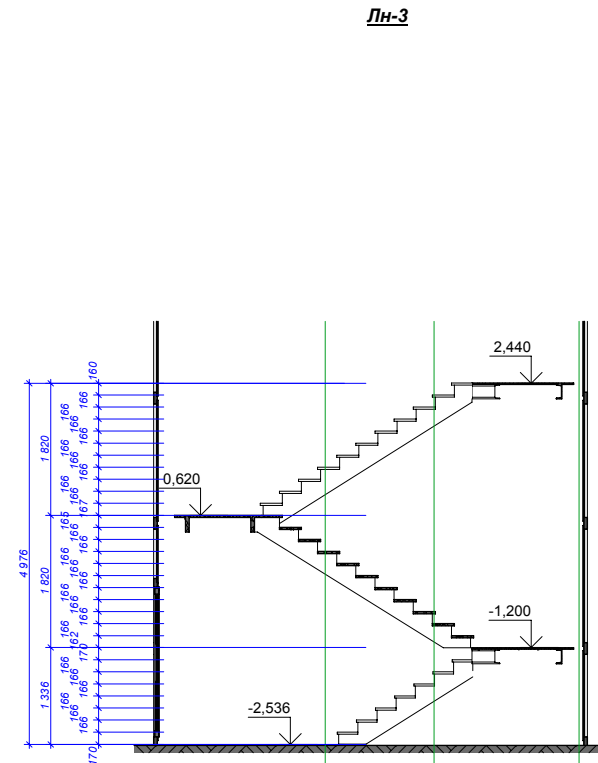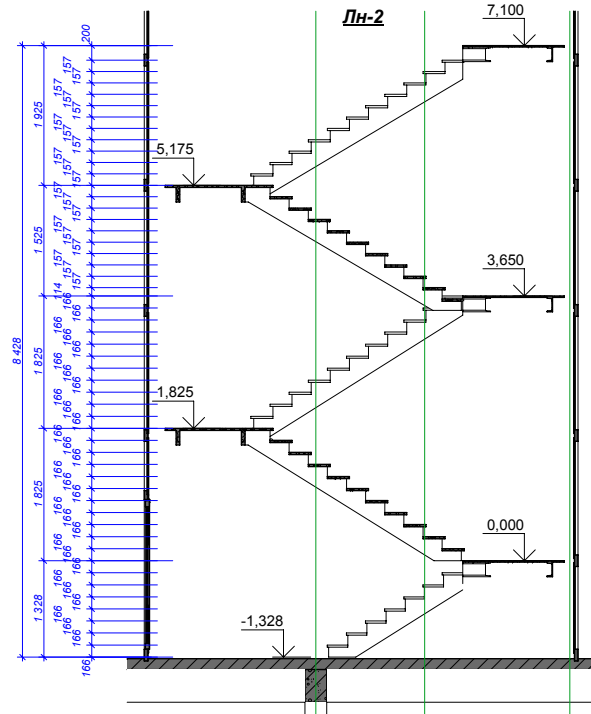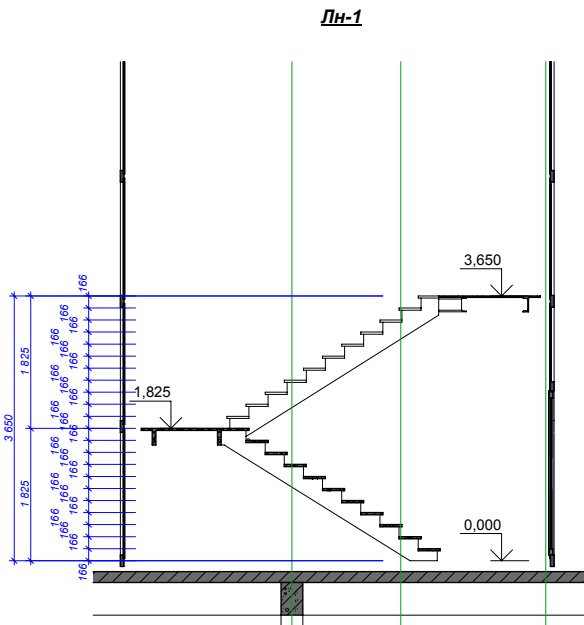

						72-2010-AP				
						Лн2				
						Комплекс адмистративных зданий базы материально-технического обеспечения по ул. Леси Украинки,35.				
Изм. Кол.уч	Лист	Надок	Подпись	Дата			Масштаб	Стадия	Лист	Листов
Арх.	Добрынина Е.А.							П	22	30
						Лестница Лн-1 Лестница Лн-2 Лестница Лн-3	Архитектурное бюро "ИНСТИТУТ ДИЗАЙНА" ИрГТУ			

ОКГу-1


ОК-1


ОК-1у

ОК-2


ОК-2у

ОК-3

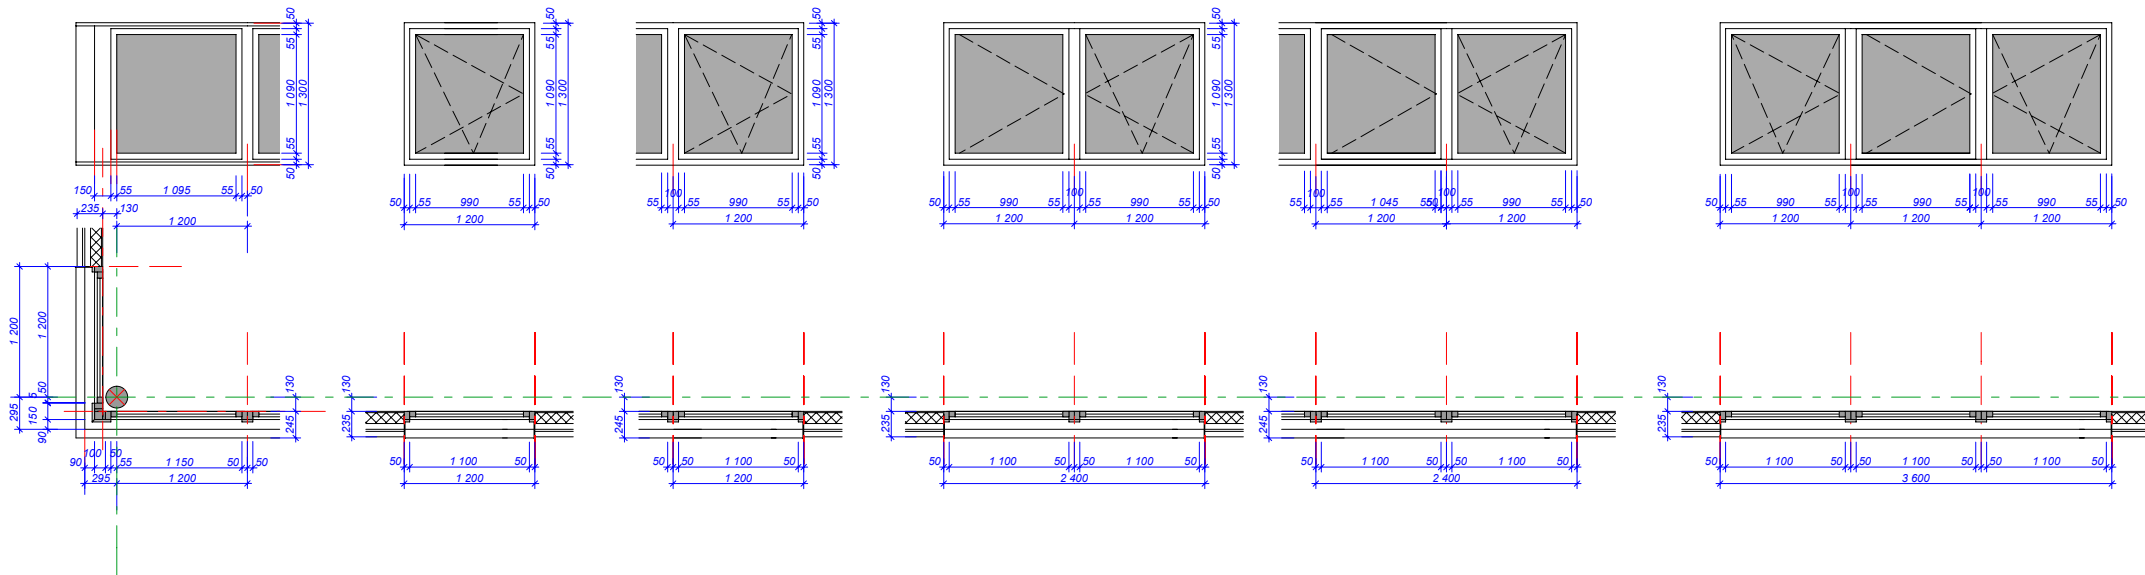


					72-2010-AP				
					Комплекс адмистративных зданий базы материально-технического обеспечения по ул. Леси Украинки,35.				
Изм. Кол.уч	Лист	Надок	Подпись	Дата		Масштаб	Стадия	Лист	Листов
Арх.	Добрынина Е.А.						П	23	30
					Окно ОКГу-1, ОК-1, ОК-1у, ОК-2, ОК-2у, ОК-3	Архтектурное бюро "ИНСТИТУТ ДИЗАЙНА" ИргТУ			





OK-3

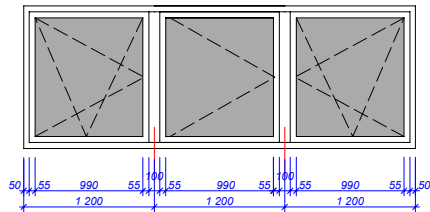


OK-3у

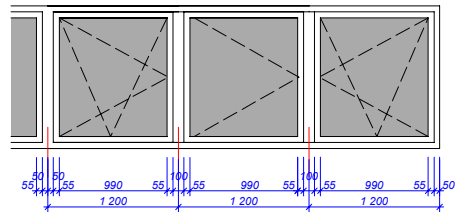




OK-4

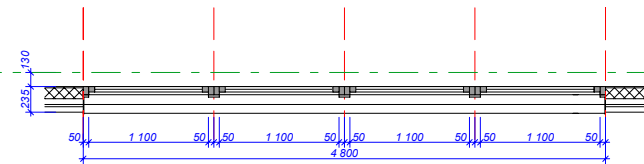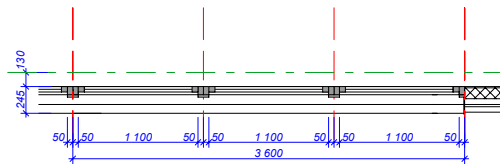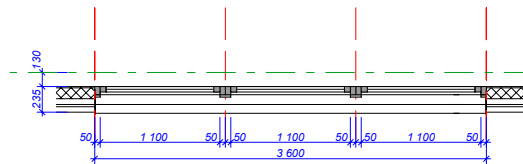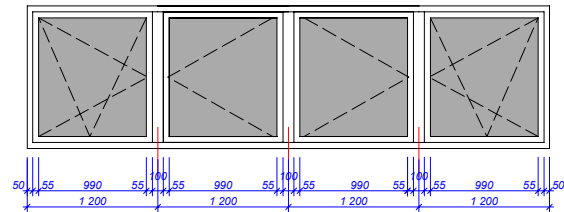


OK-5

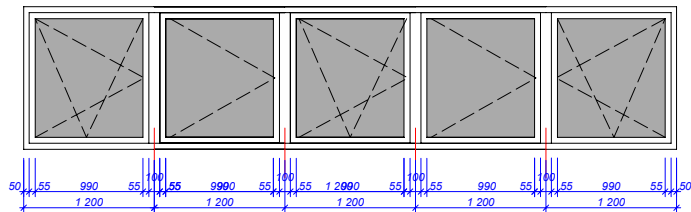



OK-6

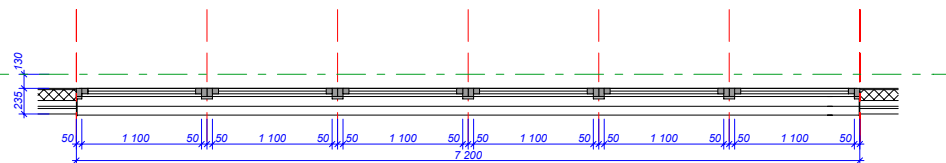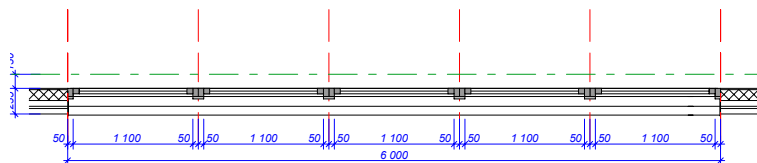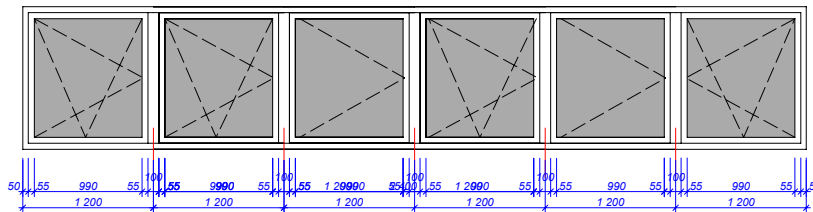

72-2010-AP

				Комплекс адмистративных зданий базы материально-технического обеспечения по ул. Леси Украинки,35.						
Изм. Коп.уч	Лист	Надск.	Подпись	Дата		Масштаб	Стадия	Лист	Листов	
Арх.	Добрынина Е.А.						П	24	30	
					Окно ОК-3, ОК-3у, ОК-4, ОК-5, ОК-6	Архитектурное бюро "ИНСТИТУТ ДИЗАЙНА" ИрГТУ				

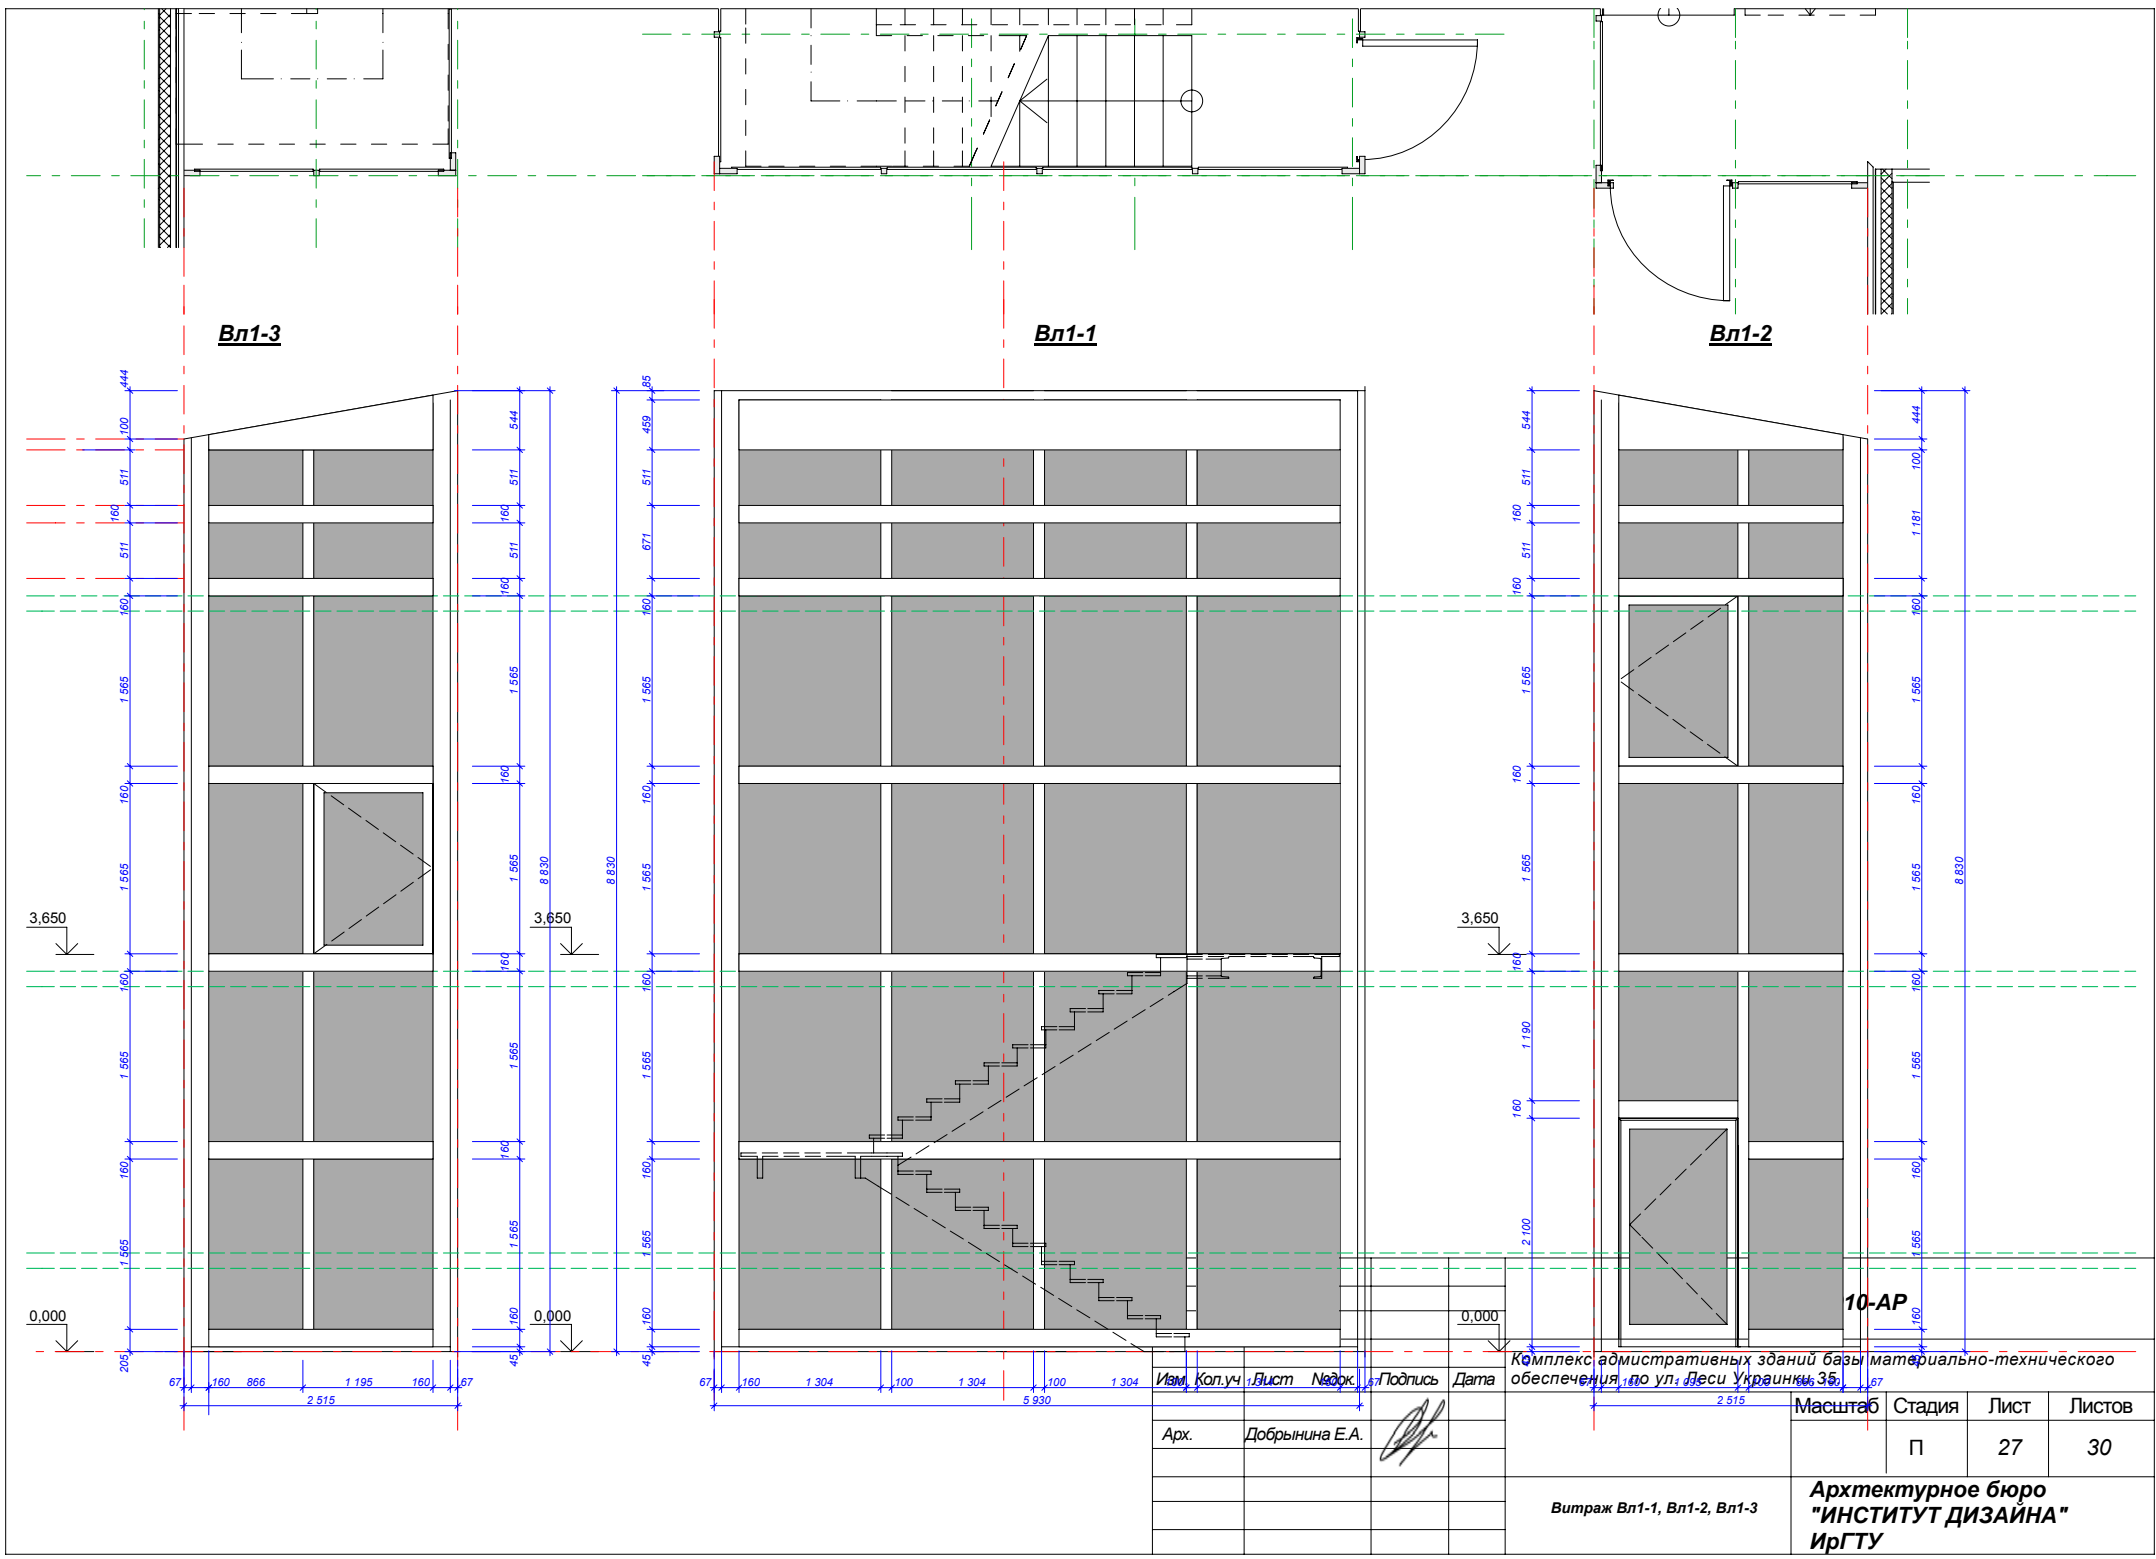


Изм.	Коп.уч.	Лист	Надок.	Подпись	Дата	Комплекс административных зданий базы материально-технического обеспечения, по ул. Деси Украинки, 35.				
						Масштаб		Стадия	Лист	Листов
Арх.		Добрынина Е.А.						П	27	30
						Витраж Вл1-1, Вл1-2, Вл1-3		Архитектурное бюро "ИНСТИТУТ ДИЗАЙНА" ИрГТУ		

Вл2-3

Вл2-1

Вл2-2

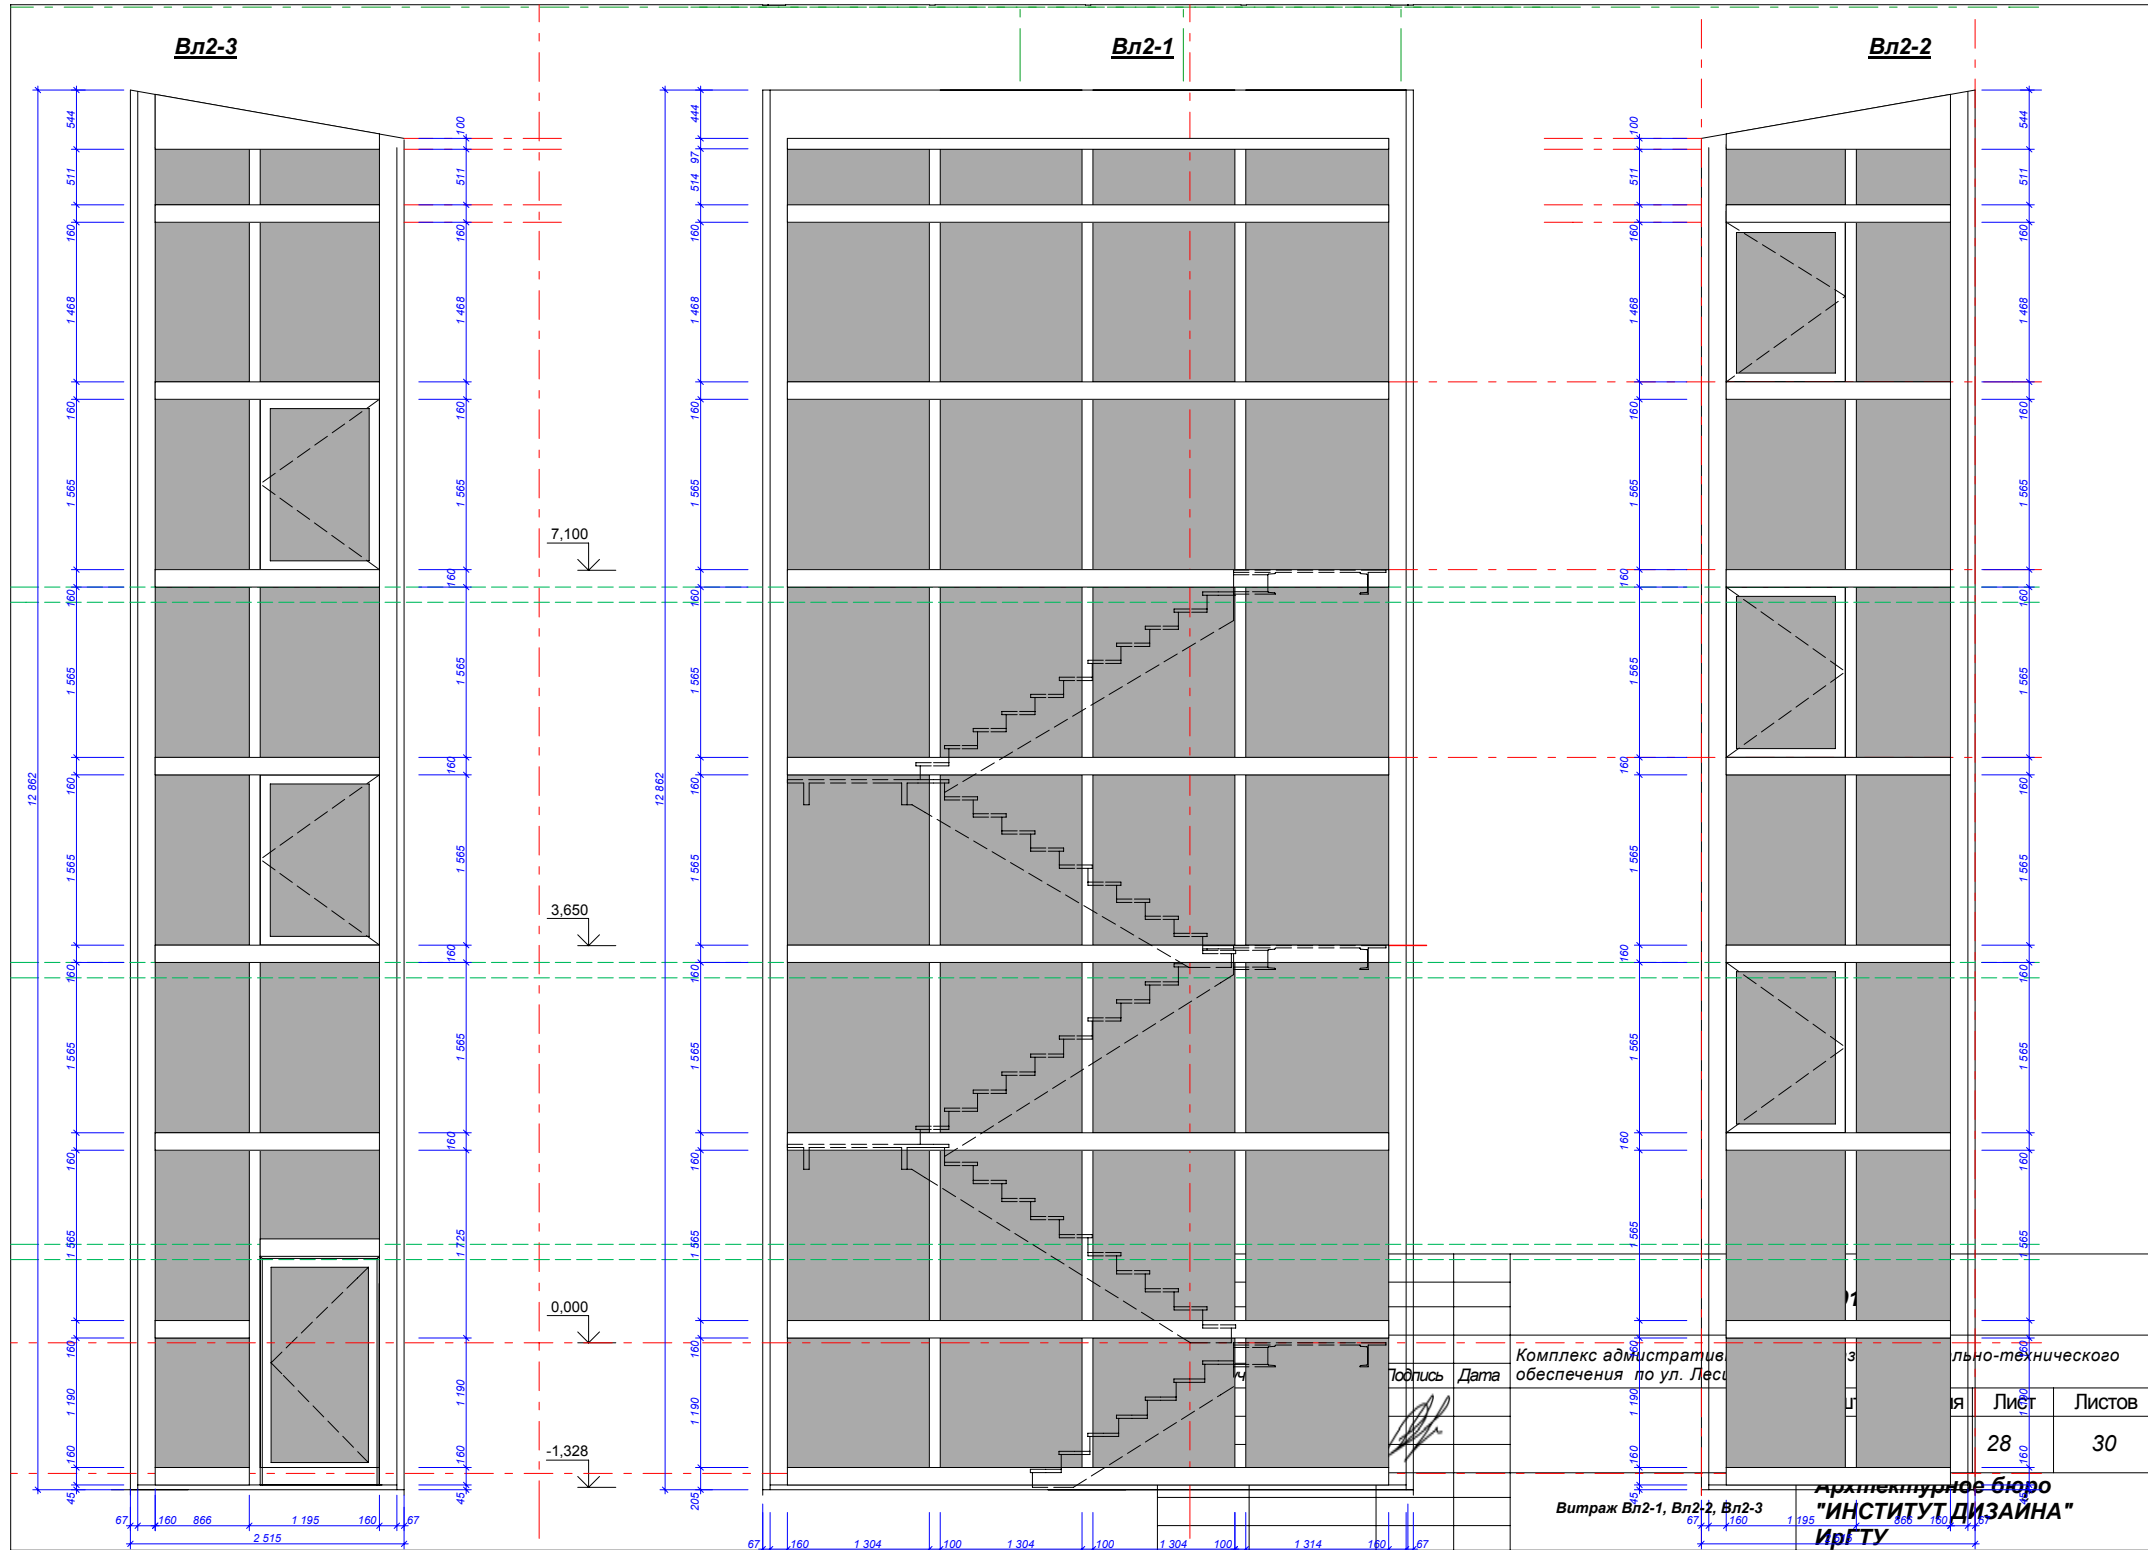

Подпись

Дата	
------	--

Комплекс административ.
обеспечения по ул. Леси


3. Экономико-технического

Л
28

30


Витраж Вл2-1, Вл2-2, Вл2-3

Архитектурное бюро
"ИНСТИТУТ ДИЗАЙНА"
ИрГТУ

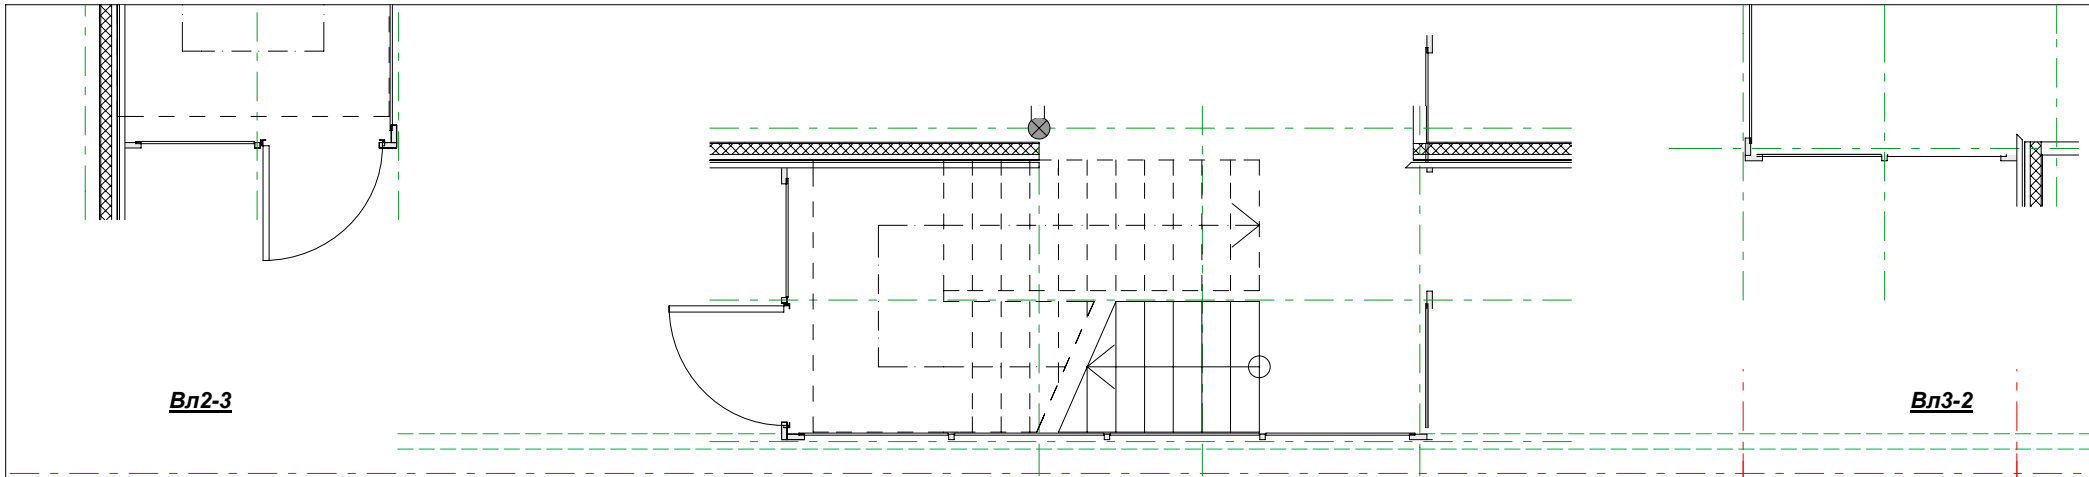

Вл2-3

Вл3-2

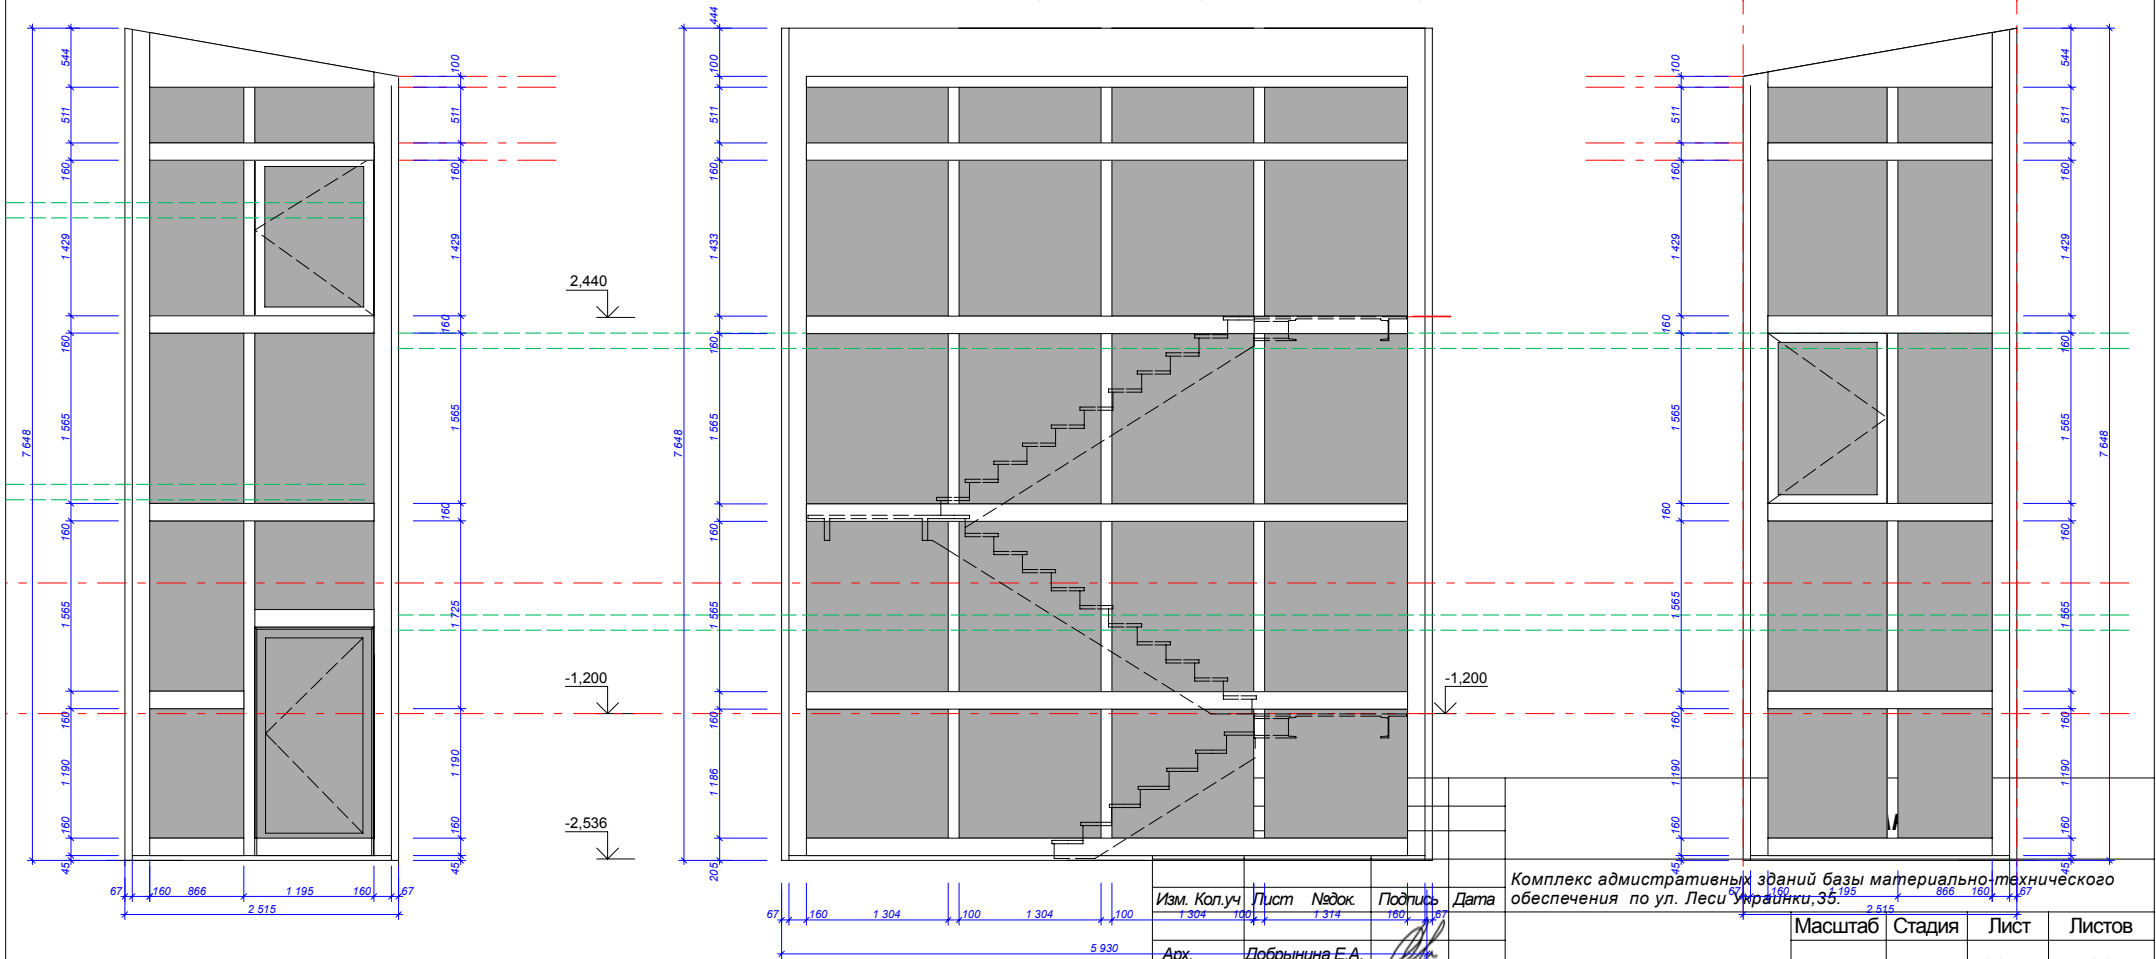

Изм.	Коп.уч	Лист	Надоч	Подпись	Дата	Комплекс административных зданий базы материально-технического обеспечения по ул. Леси Украинки, 35.			
Арх.	Добрынина Е.А.					Масштаб	Стадия	Лист	Листов
							П	29	30
						Архитектурное бюро "ИНСТИТУТ ДИЗАЙНА" ИргТУ			
						Витраж Вл3-1, Вл3-2, Вл3-3			

